


# Anlage: Darstellung der angefragten Grundstücksbereiche im Flächennutzungsplan

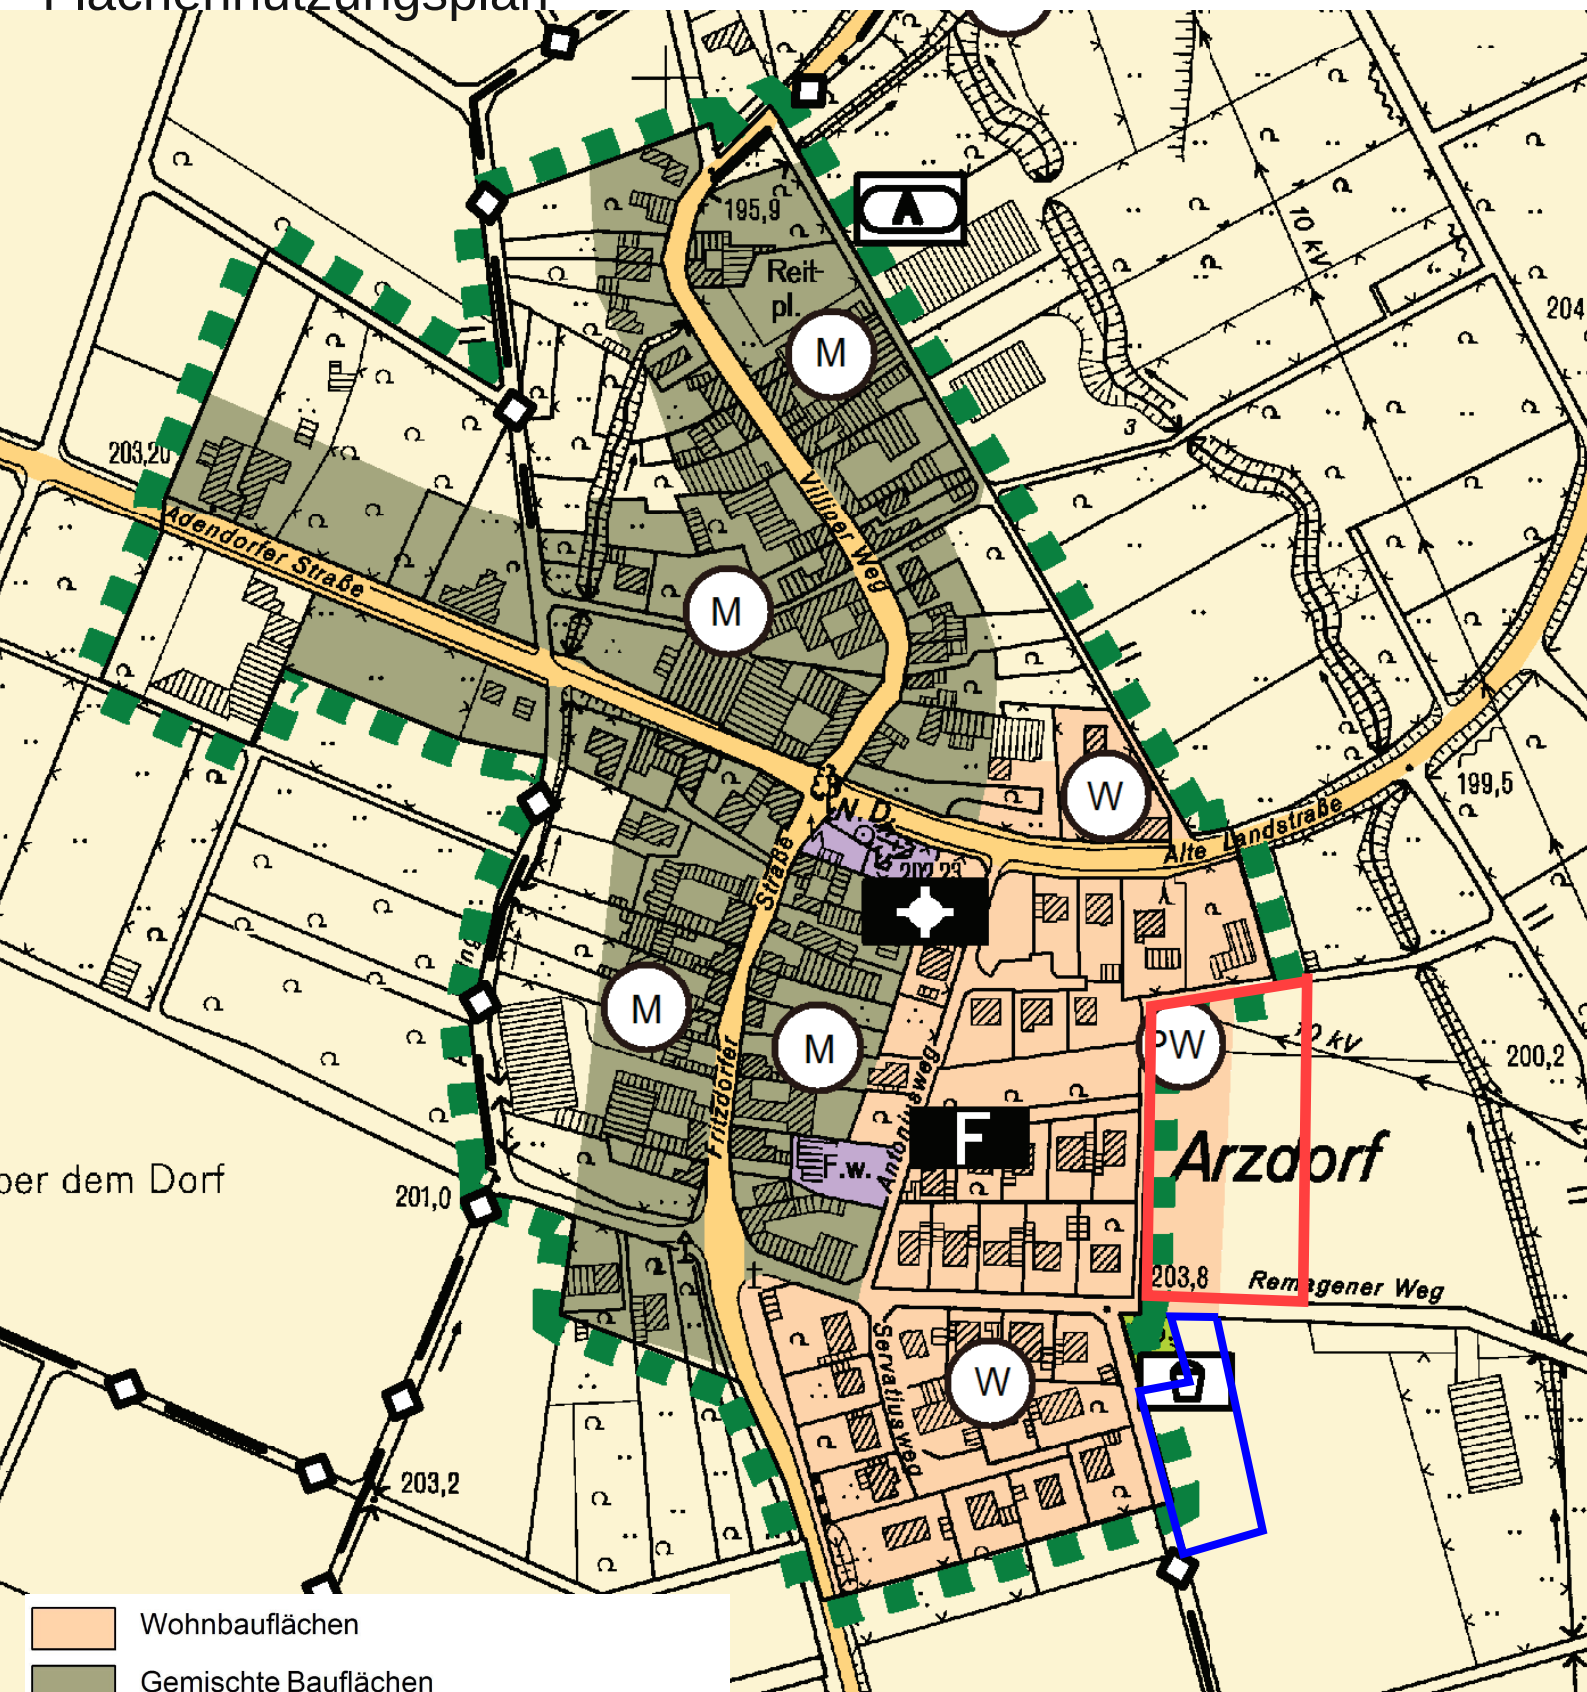

- Wohnbauflächen
- Gemischte Bauflächen
- Gewerbliche Bauflächen
- Sondergebiete gem. § 10 und § 11 BauNVO
- Flächen für den Gemeinbedarf
- Flächen für die Landwirtschaft

Landschaftsschutzgebiet gem. Landschaftsschutzgebietsverordnung von 19.09.2006

bisherige Antragsfläche

neu beantragte Erweiterungsfläche